

Landratsamt Mittweida
SG Baurecht

AZ: GB2 Frau Koch
BLE 269 / 1999

Baulasten-Übernahmeerklärung (§ 80 SächsBO)

Baulastübernehmer

Name, Vorname: Erbgemeinschaft Martin
Vertreten durch: Martin, Heidemarie
Straße: Alfred-Neubert-Str. 6
PLZ, Wohnort: 09123 Chemnitz
Geburtsdatum: 27.04.1941

Belastetes Grundstück

Flurstück-Nr.: 108/4
Gem. lt. Zusammenlegung: Penig
Gemeinde, Gemarkung: Penig

Baulastbegünstigter

Name, Vorname: Stadtverwaltung Penig
Straße: Markt 6
Wohnort: 09322 Penig
Flurstück Nr.: 108/1
Gemeinde, Gemarkung: Penig, Penig

Wortlaut der Baulast

Ich/wir gehe(n) gegenüber der Bauaufsichtsbehörde die öffentlich-rechtliche Verpflichtung gemäß § 4 SächsBO ein, ein ständiges Wegerecht von ca. 17 m Länge und einer Breite von höchstens 2 m zu gewähren und von jeder Bebauung freizuhalten.

Die Flurkartenablichtung vom 30.11.1999 ist Bestandteil dieser Erklärung.
Mir/Uns ist bekannt, dass die Baulast auch gegenüber dem Rechtsnachfolger wirksam ist.

Mittweida,


Ort, Datum

X Heidemarie Martin

Unterschrift der/des Baulastübernehmer(s)

I. Zur Beurkundung
Mittweida, 03. Jan. 2000

Ort, Datum

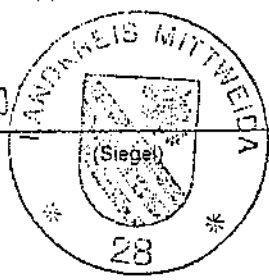

M. S. K.
Unterschrift

Verteiler
Baulastübernehmer
Baulastbegünstigter
Gemeindeverwaltung
BLV/ Akte

AUSZUG AUS DEM LIEGENSCHAFTSKATASTER

FREISTAAT SACHSEN
Vermessungsverwaltung

Staatliches Vermessungsamt
Rochlitz

Leipziger Straße 11
09306 Rochlitz

Tel.: (037 37) 49 22 - 0
Fax: (037 37) 49 22 - 50


KATASTERKARTENAUSZUG

Landkreis Mittweida
Gemeinde Penig
Gemarkung Penig
Flur/Blatt 14
Ungef. Maßstab 1:1000

Ausgefertigt: 30. Nov. 1989
Datum: 30. Nov. 1989

[Handwritten Signature]
(Unterschrift)

Vervielfältigung oder Weitergabe an Dritte nach Maßgabe der §§ 12 und 16 Sächsisches Vermessungsgesetz nur mit Erlaubnis der Vermessungsbehörde.

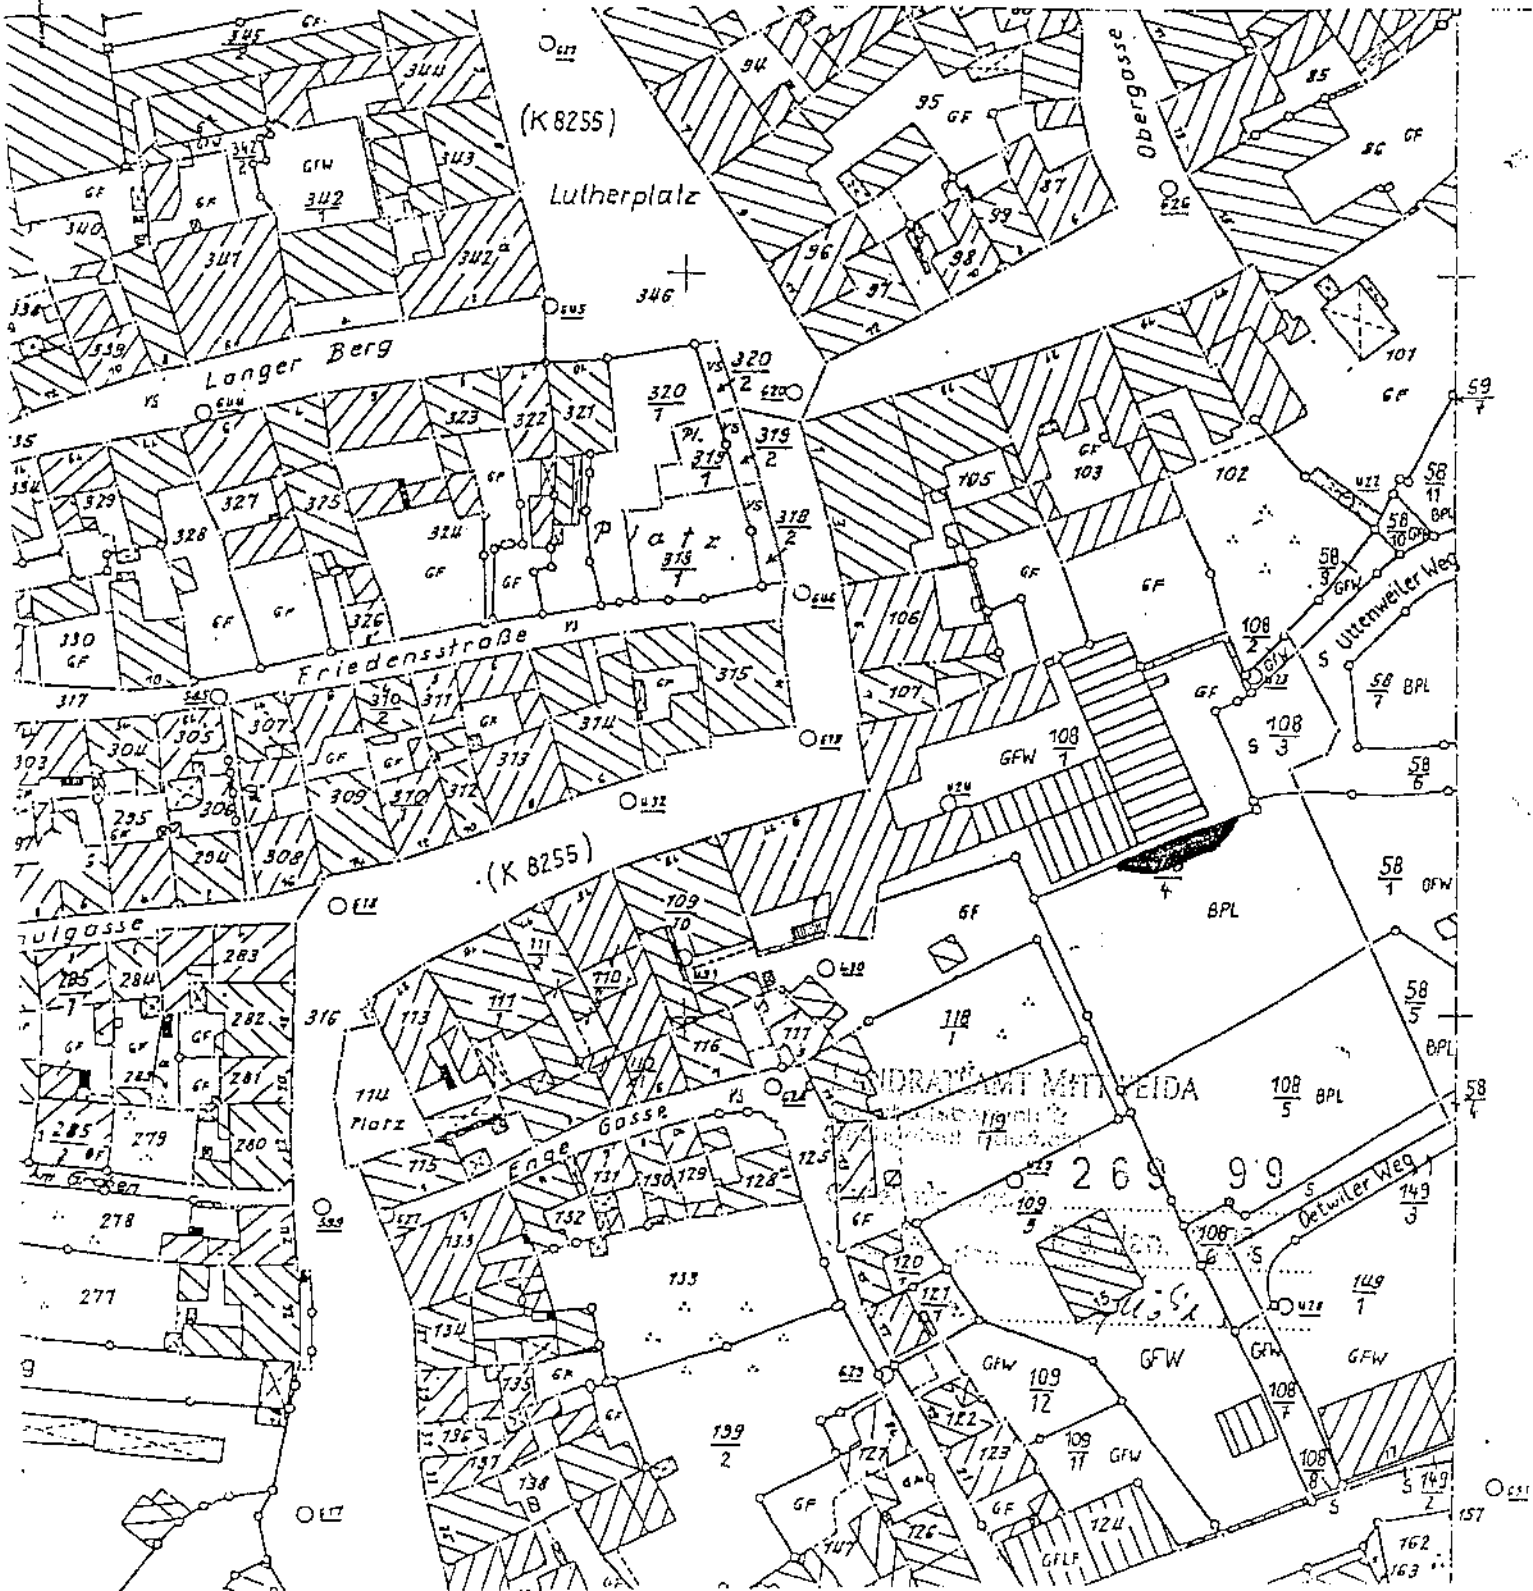

Landratsamt Mittweida
SG Baurecht

AZ: GB2 Frau Koch
BLE 270 / 1999

12
3/12
2472

Stadtverwaltung Penig	BM	BM
	HA	HA
	FVw	FVw
10. Jan. 2000	OA	OA
Termin:	BA	BA

10. Jan. 2000

OA Termin:

~~§ 80 SächsBO~~

Baulasten-Übernahmeerklärung (§ 80 SächsBO)

Baulastübernehmer

Name, Vorname:

Erbengemeinschaft Martin

Straße:

Alfred-Neubert-Str. 6

PLZ, Wohnort:

09123 Chemnitz

Geburtsdatum:

27.04.1941

Anlage
zum Schriftsatz

vom

Belastetes Grundstück

Flurstück-Nr.:

108/4

Gem. lt. Zusammenlegung:

Penig

Gemeinde, Gemarkung:

Penig

Baulastbegünstigter

Name, Vorname:

Stadtverwaltung Penig

Straße:

Markt 6

Wohnort:

09322 Penig

Flurstück Nr.:

108/1

Gemeinde, Gemarkung:

Penig, Penig

Wortlaut der Baulast

Ich/wir gehe(n) gegenüber der Bauaufsichtsbehörde die öffentlich-rechtliche Verpflichtung gemäß § 6 SächsBO ein, eine Abstandsfläche in 10 m Länge und 2 m Breite ständig von jeder Bebauung freizuhalten.

Die Flurkartenablichtung vom 30.11.1999 ist Bestandteil dieser Erklärung.

Mir/Uns ist bekannt, dass die Baulast auch gegenüber dem Rechtsnachfolger wirksam ist.

Mittweida,

Ort, Datum

x *Heidemarie Martin*

Unterschrift der/des Baulastübernehmer(s)

l. Zur Beurkundung

Mittweida, 03. Jan. 2000

Ort, Datum



Heidemarie Martin
Unterschrift

Verteiler

Baulastübernehmer

Baulastbegünstigter

Gemeindeverwaltung

BLV/ Akte

AUSZUG AUS DEM LIEGENSCHAFTSKATASTER

FREISTAAT SACHSEN
Vermessungsverwaltung

Staatliches Vermessungsamt
Rochlitz
Leipziger Straße 11
09306 Rochlitz

KATASTERKARTENAUSZUG

Landkreis Mittweida
Gemeinde Penig
Gemarkung Penig
Flur/Blatt 24
Ungef. Maßstab 1:1000

Ausgefertigt 30. Nov. 1989
Datum
.....
(Unterschrift)

Vervielfältigung oder Weitergabe an Dritte nach Maßgabe der §§ 12 und 16 Sächsisches Vermessungsgesetz nur mit Erlaubnis der Vermessungsbehörde.

